


Тумба подвесная Klaufs 56*50.2Y

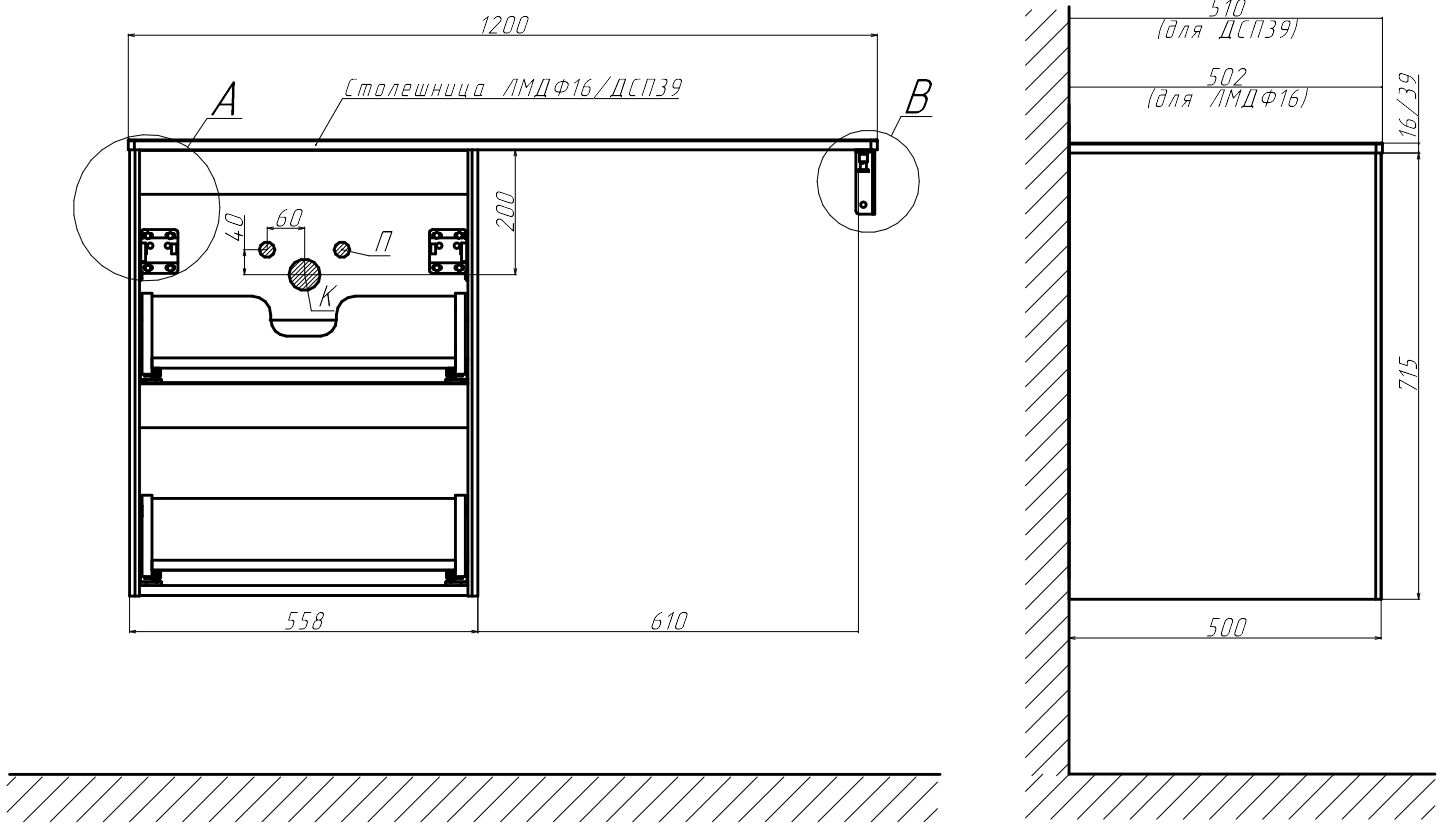

П - Подводка воды; К - Вывод канализации. Размеры являются ориентировочными и зависят от выбранной раковины, сифона и смесителя.

